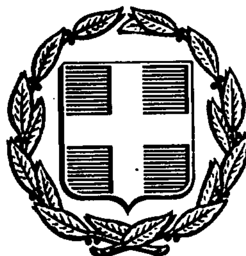


ΕΦΗΜΕΡΙΣ ΤΗΣ ΚΥΒΕΡΝΗΣΕΩΣ
ΤΗΣ ΕΛΛΗΝΙΚΗΣ ΔΗΜΟΚΡΑΤΙΑΣ

ΑΘΗΝΑ 28 ΝΟΕΜΒΡΙΟΥ 1991	ΤΕΥΧΟΣ ΤΕΤΑΡΤΟ	ΑΡΙΘΜΟΣ ΦΥΛΛΟΥ 876

ΠΕΡΙΕΧΟΜΕΝΑ

ΠΟΛΕΟΔΟΜΙΑ

ΑΠΟΦΑΣΕΙΣ

ΠΟΛΕΟΔΟΜΙΑ

ΑΠΟΦΑΣΕΙΣ

Αριθ. Χ 5572 (1)

Τροποποίηση ρυμοτομικού σχεδίου Δ. Πάτρας.

Ο ΝΟΜΑΡΧΗΣ ΑΧΑΪΑΣ

Έχοντας υπόψη:

1. Το Ν.Δ. της 17.7.1923 «περί σχεδίων πόλεων και Κωμών του Κράτους» (ΦΕΚ 228Α/1923) όπως μεταγενέστερα τροποποιήθηκαν και συμπληρώθηκαν και ειδικότερα τα άρθρα 3 και 70.

2. Τον Α.Ν. 314/1968 (ΦΕΚ 47/Α) όπως τροποποιήθηκαν και συμπληρώθηκαν με τα υπ' αριθ. 1018/71 Ν.Δ/γμα (ΦΕΚ 220/Α) και με την παρ. του άρθρου 34 του Ν. 1577/85 (ΦΕΚ 219/Α).

3. Τις διατάξεις του με αρ. 183/1986 Π.Δ/τος (ΦΕΚ 70/Α) και ειδικότερα το άρθρο 1 παρ. 1.

4. Τις με αρ. 488/2.8.1990 και 179/21.3.1991 γνωμοδοτήσεις του Δημοτικού Συμβουλίου Πάτρας.

5. Το με αρ. 8/1991 πρακτικό θέμα 10ο όπου η γνωμοδότηση του ΣΧΟΠ Νομ. Αχαΐας, αποφασίζουμε:

Άρθρο 1

Εγκρίνεται η τροποποίηση του ρυμοτομικού σχεδίου Δ. Πάτρας και τροποποιούμε:

α) Το Ο.Τ. 890α καταργώντας τμήμα του εγκεκριμένου δρόμου που βρίσκεται μεταξύ των οικοδομικών τετραγώνων 897α και 890α.

β) Αναγνωρίζουμε τον υπάρχοντα κοινόχρηστο δρόμο οδό Πενταδακτύλου μεταξύ των οικοδομικών τετραγώνων 897 και 897α

γ) Τροποποιούμε τις οικοδομικές γραμμές επί της οδού Οίτη στα Οικοδ. τετράγωνα 897–897α–890α και 890 δημιουργώντα παράλληλα κοινόχρηστους χώρους έμπροσθεν των οικοδομικών τετραγώνων 897α και 890.

δ) Καταργούμε την αρίθμηση του Ο.Τ 890α ενοποιημένου με το 897α.

Οι πιο πάνω αναφερόμενες τροποποιήσεις φαίνονται αναλυτικά στο συνημμένο τοπογραφικό διάγραμμα σε κλίμακα 1:500 που θεωρήθηκε από τον προϊστάμενο του Τμήματος Πολεοδομίας και Π.Ε Νομ. Αχαΐας.

Άρθρο 2

Η παρούσα απόφαση μαζί με το τοπογραφικό διάγραμμα σε κλίμακα 1:500 να αναρτηθεί στον πίνακα των ανακοινώσεων του Τμήματος Πολεοδομίας από την ημέρα δημοσιεύσής της και για 15 ημέρες.


Άρθρο 3


Η ισχύς της παρούσης απόφασης αρχίζει από την ημέρα δημοσιεύσής της στην Εφημερίδα της Κυβερνήσεως.

Η απόφαση αυτή να δημοσιευθεί στην Εφημερίδα της Κυβερνήσεως.

Πάτρα, 24 Οκτωβρίου 1991

Ο Νομάρχης
ΝΙΚΟΛΑΟΣ ΤΑΓΑΡΗΣ

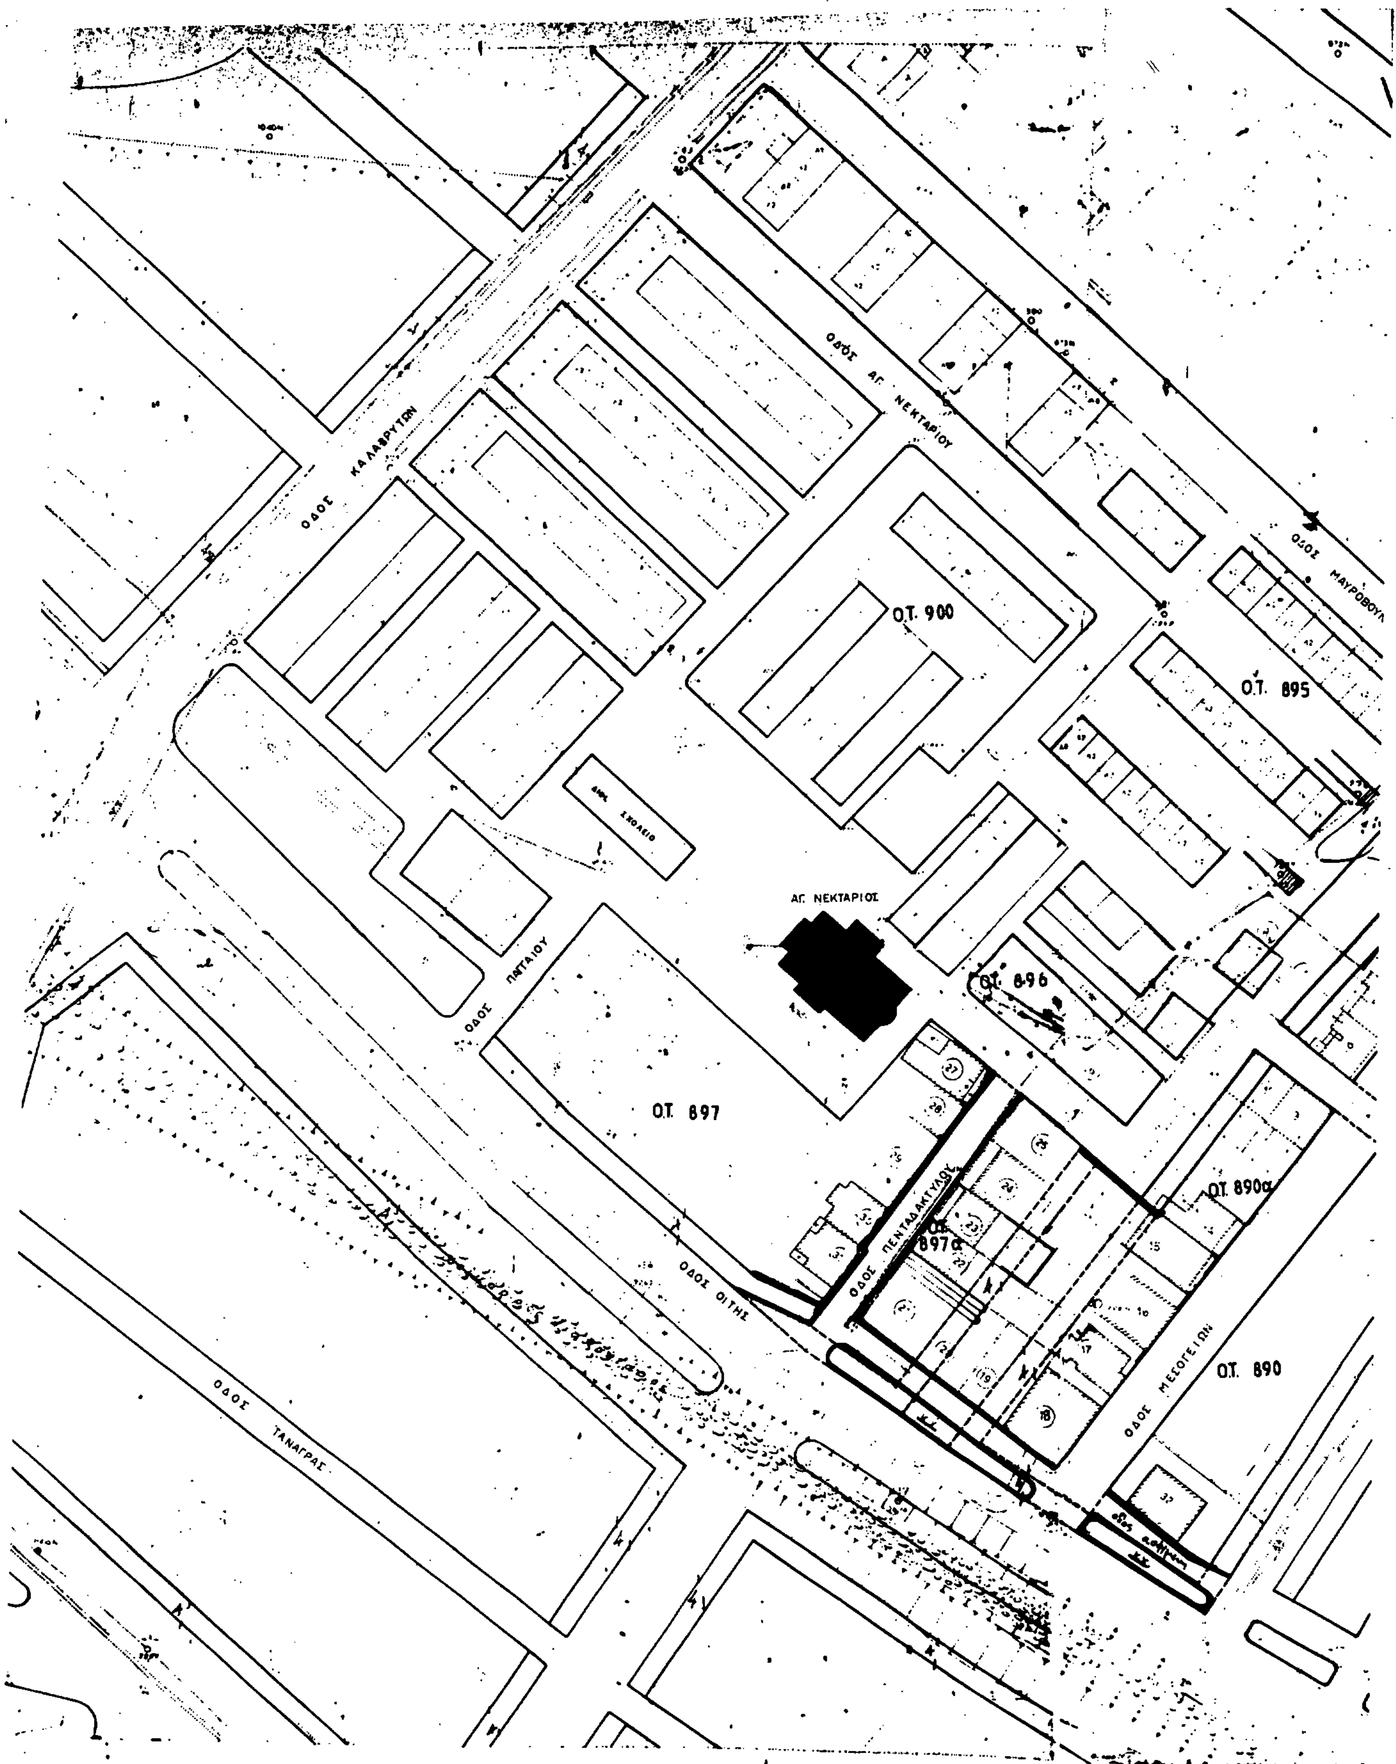
ΟΔΟΣ ΑΓ. ΝΕΚΤΑΡΙΟΥ
ΟΔΟΣ ΚΑΛΑΒΡΥΤΩΝ
ΟΔΟΣ ΜΑΥΡΟΒΟΥΛ
Ο.Τ. 900
Ο.Τ. 895
ΑΓ. ΝΕΚΤΑΡΙΟΣ
ΟΔΟΣ ΠΑΓΓΑΙΟΥ
Ο.Τ. 896
Ο.Τ. 897
ΟΔΟΣ ΠΕΝΤΑΔΑΚΤΥΛΟΥ
Ο.Τ. 897α
Ο.Τ. 890α
ΟΔΟΣ ΟΙΤΗΣ
ΟΔΟΣ ΜΕΣΟΓΕΙΩΝ
Ο.Τ. 890
ΟΔΟΣ ΤΑΝΑΓΡΑΣ

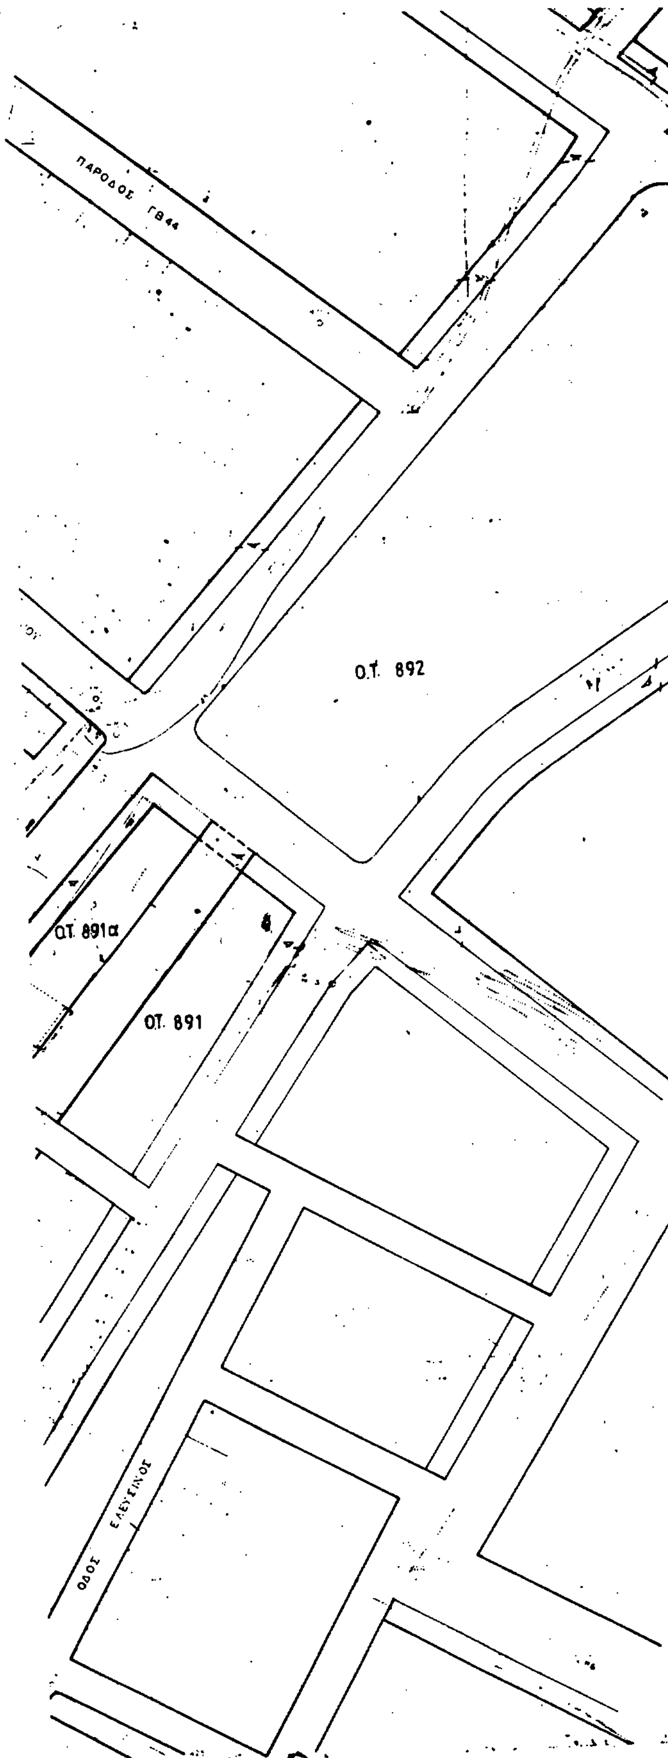

175 176
185 186

ΔΗΜΟΣ ΠΑΤΡΕΩΝ
ΔΙΕΥΘΥΝΣΗ ΤΕΧΝ. ΥΠΗΡΕΣΙΩΝ
ΕΡΓΟ: Τροποποιηση εγκεκρ. ρυμοτ. σχεδίου πόλεως
ΘΕΜΑ: κατάργηση προβλεπομένης ανωνύμου οδού κ' αναγνώριση υπάρχουσας οδού Πενταδακτύλου ανατολικά του Αγ Νεκταρίου.

Τροποποίηση ρυμοτομικού σχεδίου Πόλεως σύμφωνα με την απόφαση 5532/91 Νομαρχίας Αχαΐας
Πάτρα 1.11.91

ΕΘΕΩΡΗΘΗ
Ε.Ν.
Ο Προϊστάμενος Πολεοδομίας

ΥΠΟΜΝΗΜΑ

α/α	Ονοματεπώνυμο	Δ/νση κατοικίας
1	Ράπτη Πατρούλα	Μεσογειων 21 Πατρα
2	Κουκουλη	
3	Ράπτη Πατρούλα	Μεσογειων 21. »
4	Σακελαρίου Γεώργιος	Παντανάσσης 65Β »
5	Ψυχογιού Ελένη	Μεσογειων 17 »
6	Πλώτας Παναγιώτης	Μεσογειων 15 »
7	Φαρμάκη Νικολίτσα	Νικητα 25 »
8	Δρούγα Χρυσούλα	Πάροδος ΓΒ 39 άρ.1 »
9	Ψυχογιού Παναγιώτα	Μεσογείων 13 »
10	Κυριακοπουλόυ Αθηνά	Παροδος Γβ 39 αρ. 6 »
11	Νικολάτος Σοφοκλής	Λόντου 76 »
12	Μπαρούσης βασίλειος	πάροδος ΓΒ 39 άρ 2 »
13	Σαραντίδης Γεώργιος	Περγάμου 8 »
14	Σπυροπούλου Μαγδαληνή	Μεσογειων 9 »
15	Νικολόπουλος Αθανάσιος	Μεσογειων 7 »
16	Γιαννοπωλητής Γεώργιος	Μεσογειων 5 »
17	Άβραντινή Κατίνα.	Μεσογειων 3 »
18	Σταματόπουλος Γεράσιμος	Μεσογειων 1 »
19	Παπαγεωργίου Ιωάννης	Σολωμού 13-15 »
20	Κωνσταντινόπουλος Βασίλειος	Γεωργ. Όλυμπίου 58 »
21	Τζιμικος Παναγιώτης	Οίτης 16 »
22	Πετριχινός Ιωάννης	Αλεξ. Μωραϊτίδη 4 »
23	Βεργωτής Ανδρέας	Αλεξ. Μωραϊτίδη 6 »
24	Ζήγουρας Ανδρέας	Άλεξ. Μωραϊτίδη 8 »
25	Νικολόπουλος Αλέξιος	Άρλα Άχαΐας »
26	Σακελαρίου Γεώργιος	Παντανάσσης 65β »
27	Άμαναντίδης Ανδρέας	Πενταδαχτύλου 9 »
28	Θεριακής Κων/νος	Πενταδαχτύλου 7. »
29	Αντύπας Γεώργιος	Ναυαρίνου 127 »
30	Ντινάκης Νίκος	Πενταδαχτύλου 3 »
31	Παυλόπουλος Θύμιος	Πενταδαχτύλου 1 »
32	Γιαννακόπουλος Άθανάσιος	Μεσογειων Οίτης 35 »

Αριθ. 19918/652/91 (2)

Τροποποίηση της 8293/730/1977 απόφασης χαρακτηρισμού οικοπέδου ιδιοκτησίας Διαμαντοπούλου Δήμητρας στον Δήμο Περιστερίου στο Ο.Τ. 1438 ως αποκεχλεισμένου.

Ο ΝΟΜΑΡΧΗΣ ΔΥΤΙΚΗΣ ΑΤΤΙΚΗΣ

Έχοντας υπόψη:

1. Την από 10.10.91 αίτηση της Διαμαντοπούλου Δήμητρας με την οποία μας υποβλήθηκαν τα πιο κάτω δικαιολογητικά:

α) Το υπ' αριθ. 31076/1957 συμβ. του συμβ/φου Αθηνών Δημ. Πετρούλια.

β) Το υπ' αριθ. 10917/1973 συμβ. του συμβ. Αθηνών Αριστείδου Δουβαρά.

γ) Το από 22.10.91 πιστοποιητικό υποθ/κείου Περιστερίου.

δ) Την υπ' αριθ. 8293/730/11.8.77 απόφαση αποκεχλεισμένου.

ε) Το από Οχτώβριο του 1991 τοπογρ. διάγρ. του μηχ. Σπήλιου Παπαδόπουλου.

2. Την Γ4Δ/15883/1903/8.2.87 κοινή απόφαση του Υπουργείου Προεδρίας της Κυβέρνησης και αναπληρωτού ΥΠΕΧΩΔΕ.

3. Το από 14.12.70 Δ/γμα ρυμοτομίας.

4. Τις διατάξεις της παρ. 3 του άρθρου 4 του από 27-2/18.3.1926 Ν.Δ/τος χυρωθέντος δια του από 2.8.27 Δ/τος δια του οποίου τροποποιήθηκαν τα άρθρα 44, 45 του από 17.7.1923 Ν.Δ/τος «περί σχεδίων πόλεων, κωμωπ. κ.λπ».

5. Τις διατάξεις του άρθρου μόνον του από 28.8.55 Δ/τος «περί εξαιρέσεων κ.λπ. αρμοδιότητος του Υπουργείου Δημ. Έργων εν συνδυασμώ προς τις Δ/ξεις του Ν. 3200/55 «περί διοικητικής αποκεντρώσεως» και το Ν.Δ. 532/50 «περί συμπληρώσεως διατάξεων περί διοικητικής αποκεντρώσεως», και το εις εκτέλεση τούτου Β/γμα 7.2.70 ως τροποποιήθηκε δια των υπ' αριθ. 677/71 και 198/72 Β.Δ/των.

6. Το υπ' αριθ. 805/30.12.72 Β.Δ/γμα «περί καθορισμού κ.λπ. των Υπηρ. του Νομάρχου Αττικής διατηρουμένων αρμοδιοτήτων κ.λπ.».

7. Το Ν.Δ/γμα 1147/72 περί διοικήσεως μείζ. Πρωτευούσης και την υπ' αριθ. Α7/13.1.77 της 1ης Δεκεμβρίου 1972 κοινής Αποφάσεως των Υπουργών παρά τω Πρωθυπουργώ Εσωτερικών και Δημ. Έργων «περί οργανώσεως των Υπηρ. Νομαρχ. Αττικής αρμοδιότητος Υπουργείου Δημ. Έργων».

8. Την υπ' αριθ. Ε11183/12.8.82 κοινή απόφαση Νομάρχου Αττικής, Νομάρχου Διαμ. Δυτικής Αττικής «περί αναθέσεως υπογραφής αποφάσεων εγγράφων και άλλων πράξεων επί αντικειμένων Υπηρεσίας Πολεοδομίας αρμοδιότητας Νομάρχου - Προϊσταμένου Διαμ. Δυτ. Αττικής.

9. Την απόφαση 13259/1565/8.8.84 «περί τροποποιήσεως αποφάσεως ασκήσεως αρμοδιοτήτων Νομάρχου» με την οποία δόθηκε το δικαίωμα του χαρακτηρισμού οικοπέδου ως αποκεκλεισμένου στην Προϊσταμένη Δ/νσεως Πολεοδομίας, αποφασίζουμε:

Τροποποιούμε την υπ' αριθ. 8293/730/11.8.77 απόφαση Νομάρχη που χαρακτήριζε το οικόπεδο της Διαμαντοπούλου Δήμητρας που βρίσκεται στον Δήμο Περιστερίου στο Ο.Τ. 1438 ως το αποκλεισμένο και οικοδομήσιμο και ορίζουμε νέους όρους δομήσεως τους πιο κάτω:

α) κάλυψη ως ΓΟΚ/85

β) συντελεστής δόμησης 1.60


γ) εφαρμογή του αρ. 9 παρ. 6 του ΓΟΚ/85 για πλάτος οδού 5.00 μ2.

δ) γραμμή δομήσεως ορίζεται η γραμμή ΑΒ.

Η απόφαση αυτή να δημοσιευθεί στην Εφημερίδα της Κυβερνήσεως.

Αιγάλεω, 31 Οκτωβρίου 1991

Με εντολή Νομάρχη
Ο Διευθυντής
Μ. ΓΑΡΥΦΑΛΛΟΣ

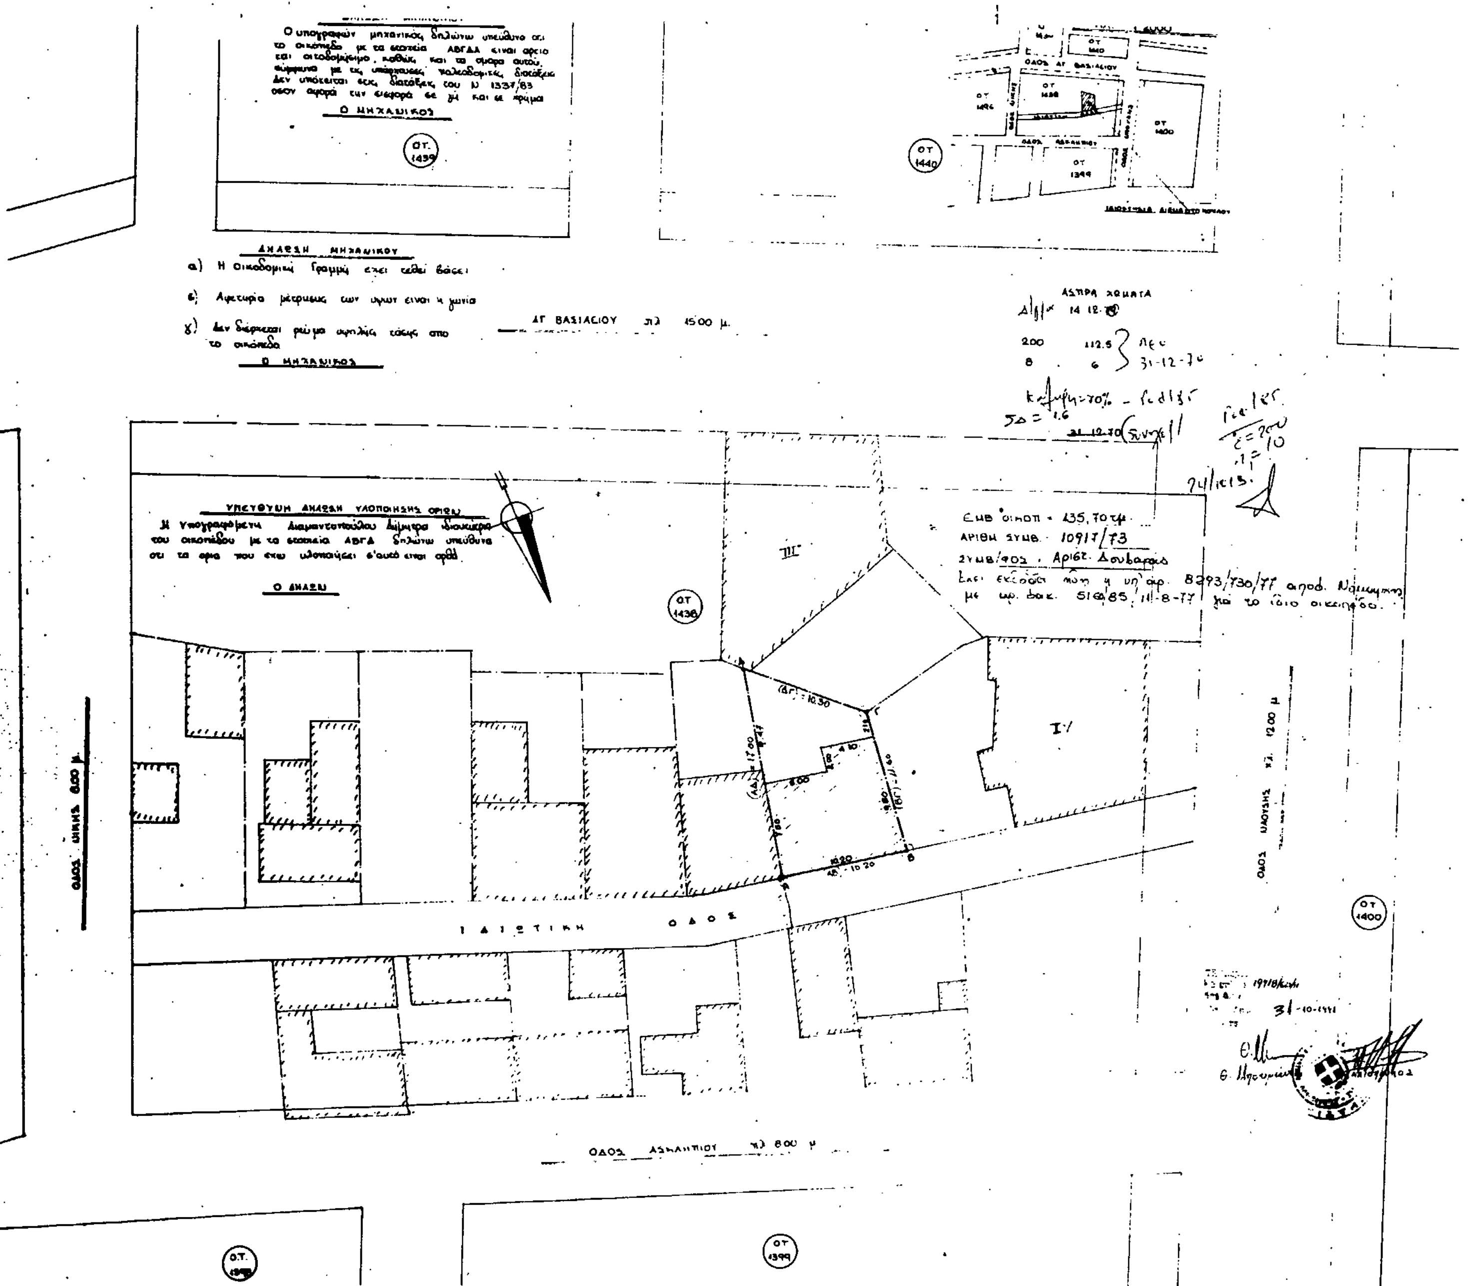

ΕΡΓΟΔΟΤΗΣ	ΔΙΑΜΑΝΤΟΠΟΥΛΟΥ ΔΗΜΗΤΡΑ
ΕΡΓΟ	ΑΠΟΦΑΣΗ ΑΠΟΚΕΚΛΕΙΣΜΕΝΟΥ
ΘΕΣΗ	ΙΔΙΩΤΙΚΗ ΟΔΟΣ (Παροδος Ναουσης) ιδιωτική Ο.Τ. 1438 ΑΣΠΡΑ ΧΩΜΑΤΑ-ΠΕΡΙΣΤΕΡΙ
ΜΕΛΕΤΗΤΕΣ	ΠΑΠΑΔΟΠΟΥΛΟΣ ΣΠΗΛΙΟΣ ΠΑΠΑΔΟΠΟΥΛΟΣ ΑΝΔΡΕΑΣ
ΘΕΜΑ ΣΧΕΔΙΟΥ	Αριθμ Σχεδ
ΤΟΠΟΓΡΑΦΙΚΟ	ΚΛΙΜΑΚΑ 1:200
ΑΘΗΝΑ ΟΚΤΩΒΡΙΟΣ 1991	
ΣΦΡΑΓΙΔΑ ΜΗΧΑΝΙΚΟΥ	ΣΦΡΑΓΙΔΑ ΥΠΗΡΕΣΙΑΣ
ΣΠΗΛΙΟΣ Ι. ΠΑΠΑΔΟΠΟΥΛΟΣ ΤΕΧΝ. ΠΟΛΙΤΙΚΟΣ ΜΗΧΑΝΙΚΟΣ ΑΙΓΑΙΟΥ 13 - ΠΕΡΙΣΤΕΡΙ ΤΗΛ. 5729137 - 5740977	

Αριθ. οικ. 22046/1909, Αριθ. ΣΧΕΤ. 17722/1537 (3)

Τροποποίηση του ρυμοτομικού σχεδίου Περιστερίου Αττικής στο Ο.Τ. 663.

Ο ΝΟΜΑΡΧΗΣ ΔΥΤΙΚΗΣ ΑΤΤΙΚΗΣ

Έχοντας υπόψη:

1. Τις διατάξεις του Ν.Δ/τος της 17ης Ιουλίου 1923 όπως μεταγενέστερα τροποποιήθηκαν και συμπληρώθηκαν και ειδικότερα τα άρθρα 3 και 70.

2. Τις διατάξεις του Α.Ν. 314/1968 (ΦΕΚ 47/Α) όπως τροποποιήθηκαν και συμπληρώθηκαν με το υπ' αρ. 1018/71 Ν.Δ/γμα (ΦΕΚ 210/Α).

3. Τις διατάξεις του υπ' αριθ. 183/86 Π.Δ/τος (ΦΕΚ 70Α).

4. Την υπ' αριθ. Γ4δ/15883/1903/8.2.88 κοινή απόφαση Υπουργού Προεδρίας της Κυβέρνησης και αναπληρωτή Υπουργού ΠΕΧΩΔΕ.

5. Την υπ' αρ. 635/11.12.1990 γνωμοδότηση του Δημοτικού Συμβουλίου Περιστερίου.

6. Την υπ' αριθ. 36/91 (θέμα 21ο) γνωμοδότηση του Συμβουλίου Χ.Ο.Π. του Νομού Δυτικής Αττικής, αποφασίζουμε:

Άρθρο 1ο

Εγκρίνεται η τροποποίηση του ρυμοτομικού σχεδίου Περιστερίου στο Ο.Τ. 663, όπως φαίνεται στο σχετικό πρωτότυπο σχεδιάγραμμα σε κλίμακα 1:500, που έχει θεωρηθεί από τον Δ/ντή της Δ/νσης Πολεοδομίας Δυτ. Αττικής και που το συνοπτικό του αντίτυπο: α) δημοσιεύεται με αυτή την απόφαση και β) θα αναρτηθεί για 15 ημέρες στα γραφεία της Δ/νσης Πολ/μίας Δυτ. Αττικής, μετά τη δημοσίευση αυτής της απόφασης στην Εφημερίδα της Κυβέρνησης.

Άρθρο 2ο

Η ισχύς αυτής της απόφασης, αρχίζει από την ημερομηνία δημοσίευσής της στην Εφημερίδα της Κυβέρνησης.

Η απόφαση αυτή να δημοσιευθεί στην Εφημερίδα της Κυβερνήσεως.

Αιγάλεω, 4 Νοεμβρίου 1991

Ο Νομάρχης

ΑΘΑΝΑΣΙΟΣ Κ. ΜΠΟΥΡΑΣ

Αριθ. 27807 (4)

Τροποποίηση του εγκεκριμένου ρυμοτομικού σχεδίου Αιγάλεω στο Ο.Τ. 548.

(Συνεδρίαση 28η της 31.10.1991, Αριθ. απόφ. 318)

ΤΟ ΔΗΜΟΤΙΚΟ ΣΥΜΒΟΥΛΙΟ ΑΙΓΑΛΕΩ

Έχοντας υπόψη:

α) Τις διατάξεις του Ν.Δ. της 17ης Ιουλίου 1923 «περί σχεδίων πόλεων όπως μεταγενέστερα τροποποιήθηκαν και συμπληρώθηκαν και ειδικότερα τα άρθρα 3 και 70 αυτού.

β) Τις διατάξεις του Ν. 947/79 «περί οικιστικών περιοχών» ΦΕΚ 196/Α και ειδικότερα το άρθρο 62 παρ. 1.

γ) Το άρθρο 2 παρ. 1 του από 30.3.90 Π.Δ/τος (ΦΕΚ τ.Δ. 208/10.4.90), με το οποίο μεταβιβάστηκε στο Δήμο Αιγάλεω η αρμοδιότητα έγκριση τροποποιήσεως ρυμοτομικών σχεδίων και επιβολής προκηπίων.

δ) Την με αριθ. 152/91 απόφαση του Δημοτικού Συμβουλίου η οποία αφορά στην τροποποίηση του εγκεκριμένου ρυμοτομικού σχεδίου στο Ο.Τ. 548.

ε) Το με αριθμό 32/91 πρακτικό, με το οποίο γνωμοδοτεί το Συμβούλιο Χ.Ο.Π. σχετικά με την αναφερόμενη τροποποίηση σύμφωνα με την εισήγηση του Δ/ντού Τεχν. Υπηρεσίας του Δήμου, μετά διαλογική συζήτηση, αποφασίζει ομόφωνα:

Εγκρίνει την τροποποίηση του εγκεκριμένου ρυμοτομικού σχεδίου που αφορά στην μετατόπιση της ρυμοτ. και οικοδ. γραμμής επί της Εδέσσης και προς την πλευρά των κατοικιών στο Ο.Τ. 548 όπως ακριβώς φαίνεται στο σχετικό πρωτότυπο σχεδιάγραμμα σε κλιμ. 1:500 το οποίο διαβιβάστηκε στο Δήμο από το ΣΧΟΠ Νομαρχίας Δυτικής Αττικής και συνοπτικό του αντίτυπο θα δημοσιευθεί με την απόφαση αυτή.

Η ισχύς της απόφασης αυτής αρχίζει από την δημοσίευσή της στην Εφημερίδα της Κυβερνήσεως.

Η απόφαση αυτή να δημοσιευθεί στην Εφημερίδα της Κυβερνήσεως.

Αιγάλεω, 31 Οκτωβρίου 1991

Ο Πρόεδρος Δ.Σ.

ΠΑΝ. ΜΠΙΤΟΥΝΗΣ

ΠΡΟΤΑΣΗ ΤΡΟΠΟΠΟΙΗΣΗΣ ΟΤ 548

ΟΤ 541

ΟΤ 547

ΟΤ 548

ΟΤ 540

ΟΤ 550

ΟΤ 549

ΟΤ 340

ΟΤ 339


ΟΤ 337

Α/Α	ΟΝΟΜΑΤΕΠΩΝΥΜΟ	ΔΙΕΥΘΥΝΣΗ
1	[illegible] Γεώργιος / ([illegible])	[illegible]
2	[illegible]	Εδέσσης 40
3	[illegible]	[illegible] 23
4	Καρυούλιας Δημήτριος	Εδέσσης 41
5	[illegible]	-»- 83
6	[illegible]	-»- [illegible]
7	Τριπόδης Αντώνιος	-»- 87
8	[illegible]	[illegible] 38
9	[illegible]	Εδέσσης 30
10	[illegible] Λεωνίδας	[illegible]
11	[illegible] Γεράσιμος	Εδέσσης 44
12	[illegible] Ανδρέας	[illegible] 3
13	[illegible] Βασίλειος	-»- 4
14	[illegible] Θεόδωρος	[illegible] 33
15	[illegible]	[illegible] 68
16	[illegible] Βασίλειος	[illegible]

- Η συντάξασα -

ΜΥΤΗ ΑΝΕΟΥΛΑ

Συνοδεύει την με αριθμό 318/91 απόφαση του Δ.Σ. [illegible] και είναι το τοπογραφικό που αναφέρθηκε

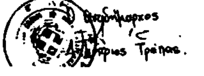

Ο Αντιδήμαρχος

Δημήτριος Τρέπας